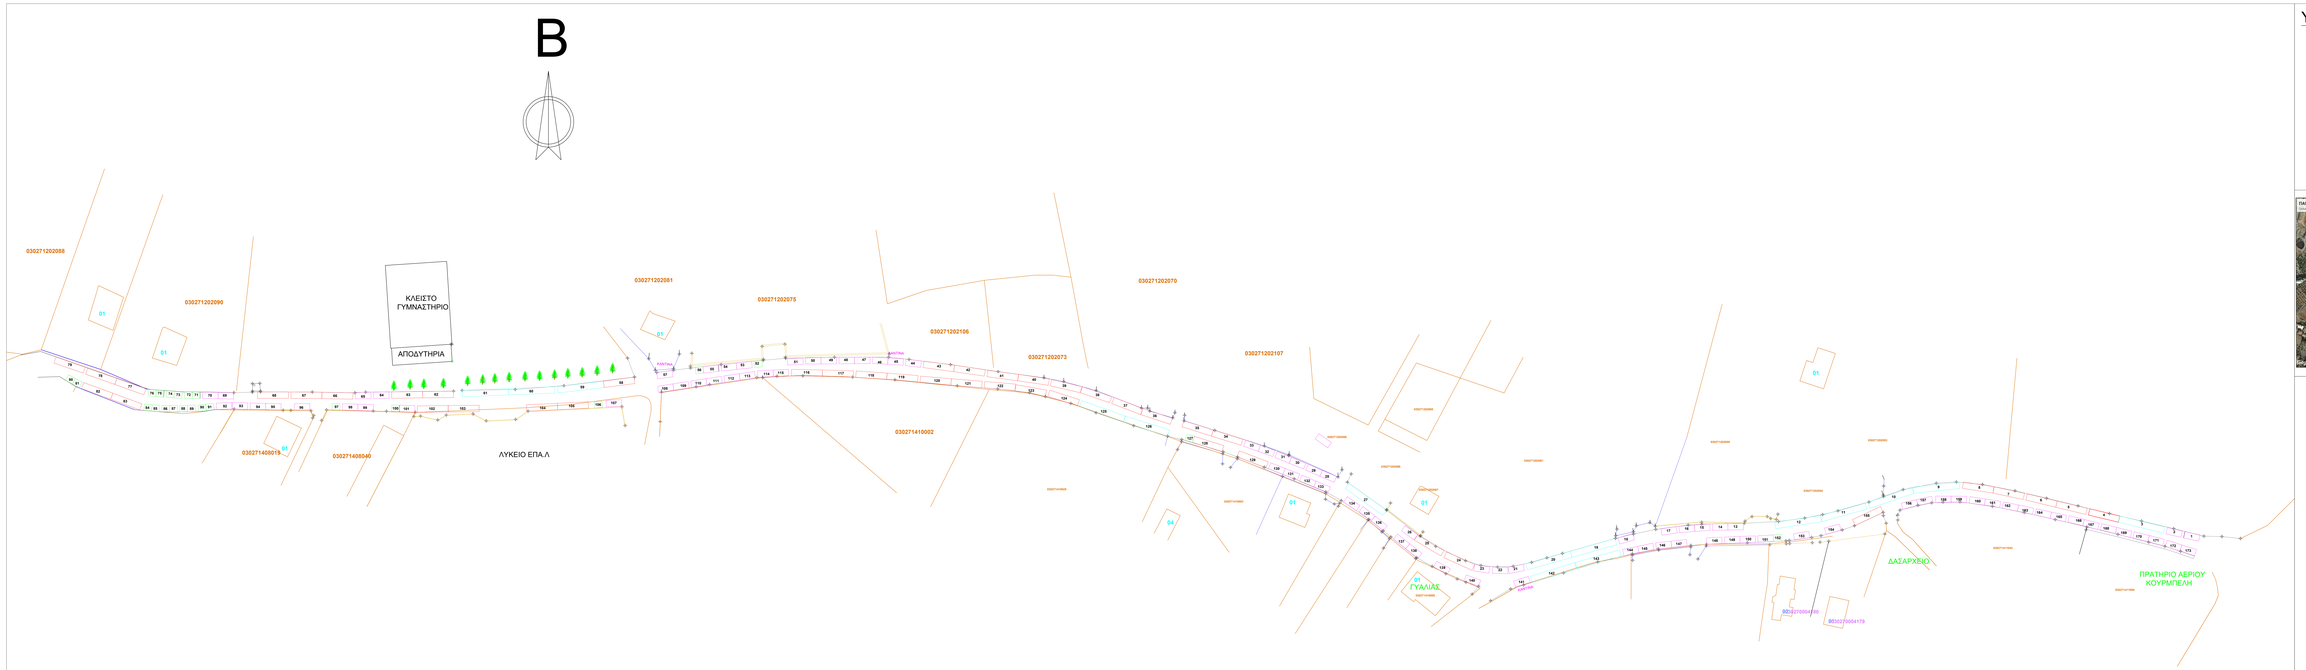

ΥΠΟΜΝΗΜΑ ΔΙΑΣΤΑΣΕΩΝ ΠΑΓΚΩΝ

1 Χ 2,5	**23** ΘΕΣΕΙΣ
8 Χ 2,5	**91** ΘΕΣΕΙΣ
12 Χ 2,5	**44** ΘΕΣΕΙΣ
16 Χ 2,5	**15** ΘΕΣΕΙΣ

ΤΑ ΚΕΝΑ ΜΕΤΑΞΥ ΤΩΝ ΠΑΓΚΩΝ ΕΙΝΑΙ 1,00μ.

ΔΗΜΟΣ ΒΟΡΕΙΑΣ ΚΥΝΟΥΡΙΑΣ
Δ/ΝΣΗ ΤΕΧΝΙΚΩΝ ΥΠΗΡΕΣΙΩΝ
ΤΜΗΜΑ ΤΕΧΝΙΚΩΝ ΕΡΓΩΝ

ΕΡΓΟΔΟΤΗΣ:
ΔΗΜΟΣ ΒΟΡΕΙΑΣ ΚΥΝΟΥΡΙΑΣ

ΘΕΣΗ:
ΘΕΣΕΙΣ ΑΝΑΠΤΥΞΗΣ ΠΑΓΚΩΝ ΤΗΣ ΕΜΠΟΡΟΠΑΝΗΓΥΡΗΣ "ΑΝΑΛΗΨΕΩΣ" ΣΤΗΝ Κ. ΑΣΤΡΟΥΣ

ΜΕΛΕΤΗΤΗΣ:
Δ/ΝΣΗ ΤΕΧΝΙΚΩΝ ΥΠΗΡΕΣΙΩΝ

ΘΕΣΗ:
ΚΟΙΝΟΤΗΤΑ ΑΣΤΡΟΥΣ

ΘΕΜΑ ΣΧΕΔΙΟΥ	ΑΡΙΘΜΟΣ ΣΧΕΔΙΟΥ
ΑΠΟΤΥΠΩΣΗ ΘΕΣΕΩΝ ΑΝΑΠΤΥΞΗΣ ΠΑΓΚΩΝ ΣΤΗΝ ΕΜΠΟΡΟΠΑΝΗΓΥΡΗ "ΑΝΑΛΗΨΕΩΣ" ΣΤΗΝ Κ. ΑΣΤΡΟΥΣ	

ΧΡΟΝΟΣ ΜΕΛΕΤΗΣ : ΜΑΙΟΣ 2022	**ΚΛΙΜΑΚΑ : 1:500**
ΣΥΝΤΑΧΘΗΚΕ Πάγκο Ευαγγελία Τοπογράφος Μηχ. Τ.Ε.	ΘΕΩΡΗΘΗΚΕ Ο Προϊστάμενος της Δ/νσης Κοτσονούλας Δημήτριος Μηχανολόγος Μηχανικός Π.Ε.